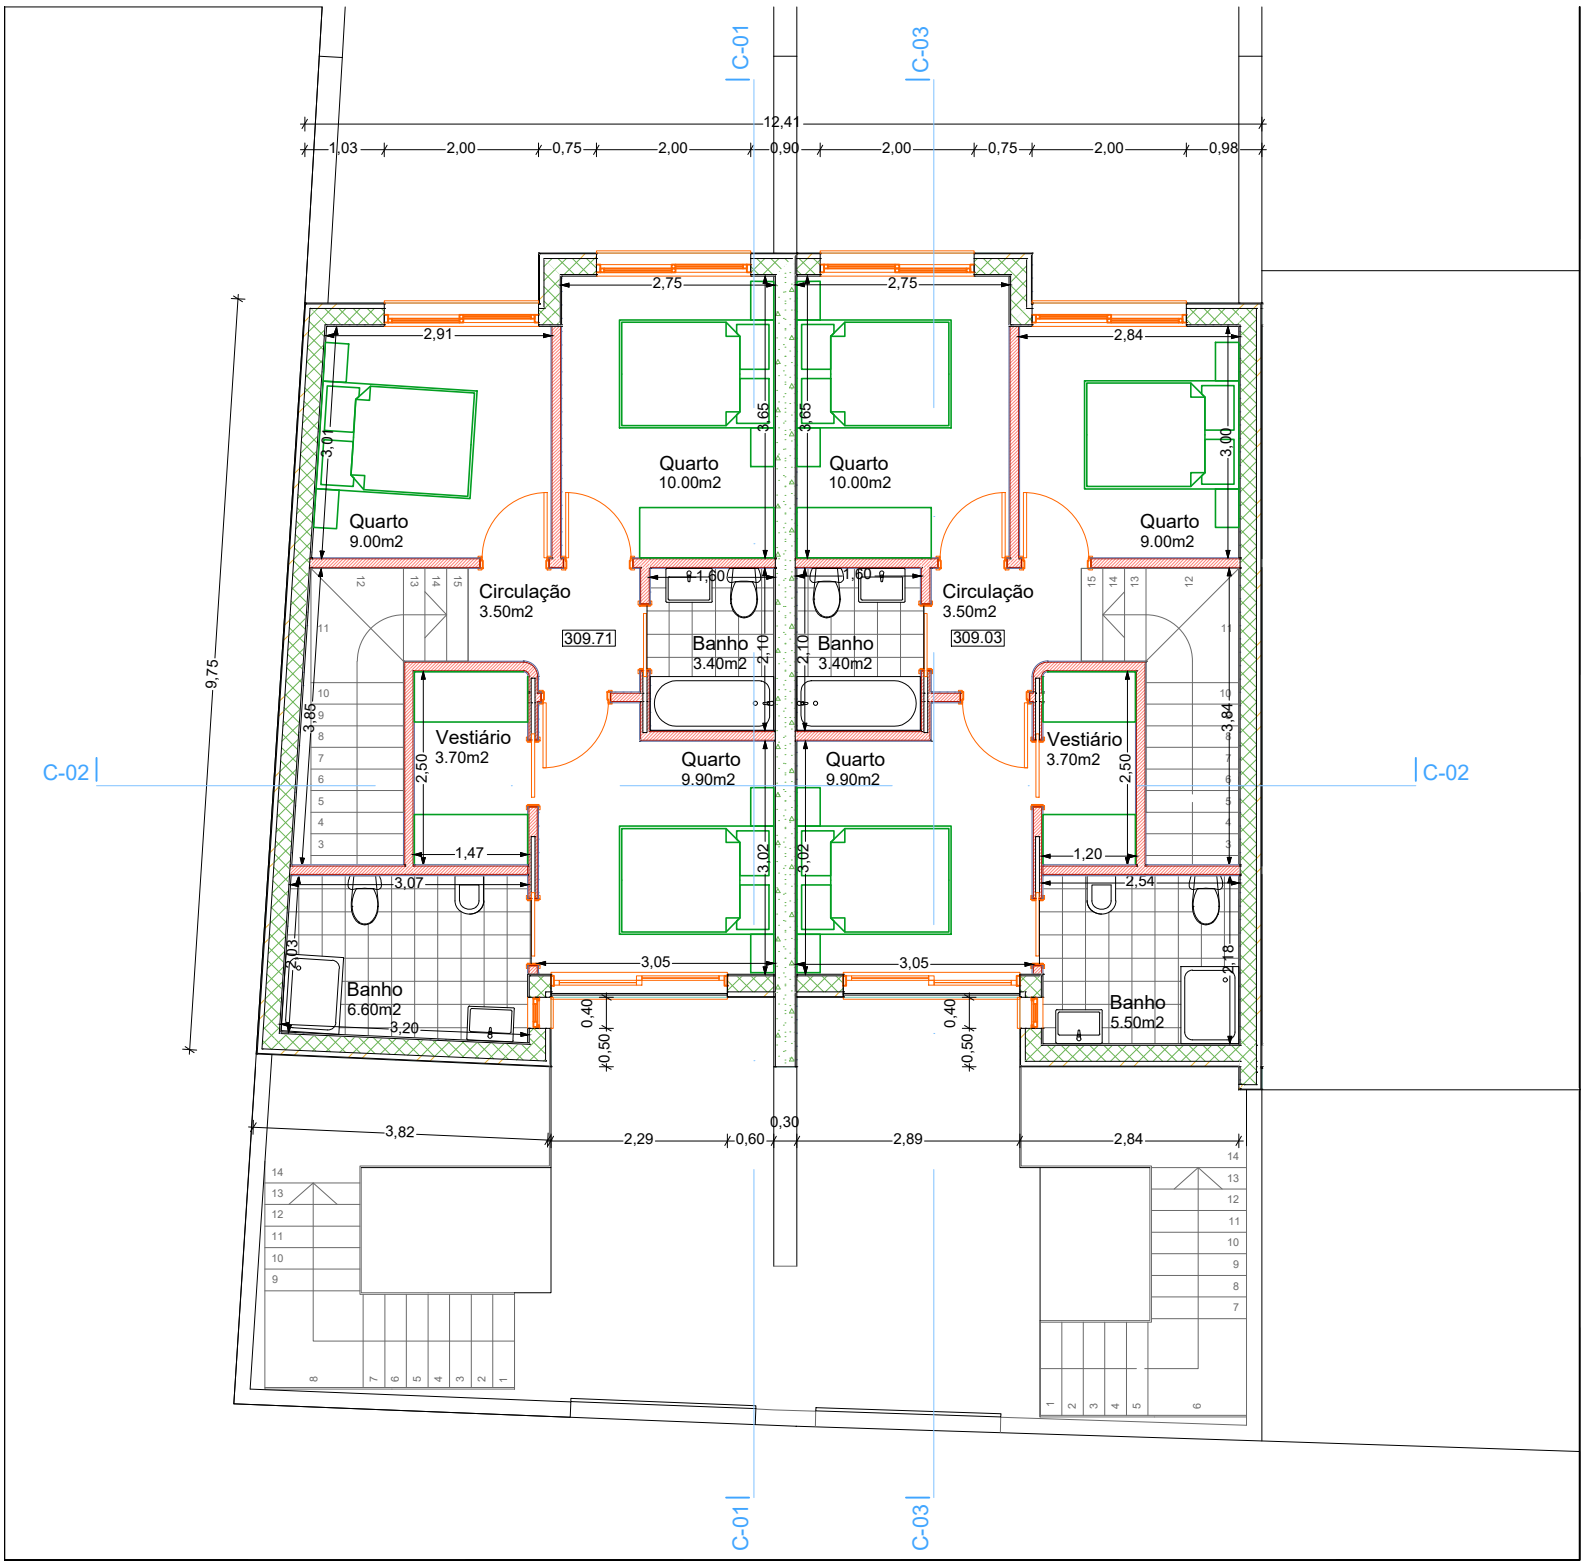

Planta do Andar

Área - 124.73m2

1:100