



PLANTA DO ANEXO

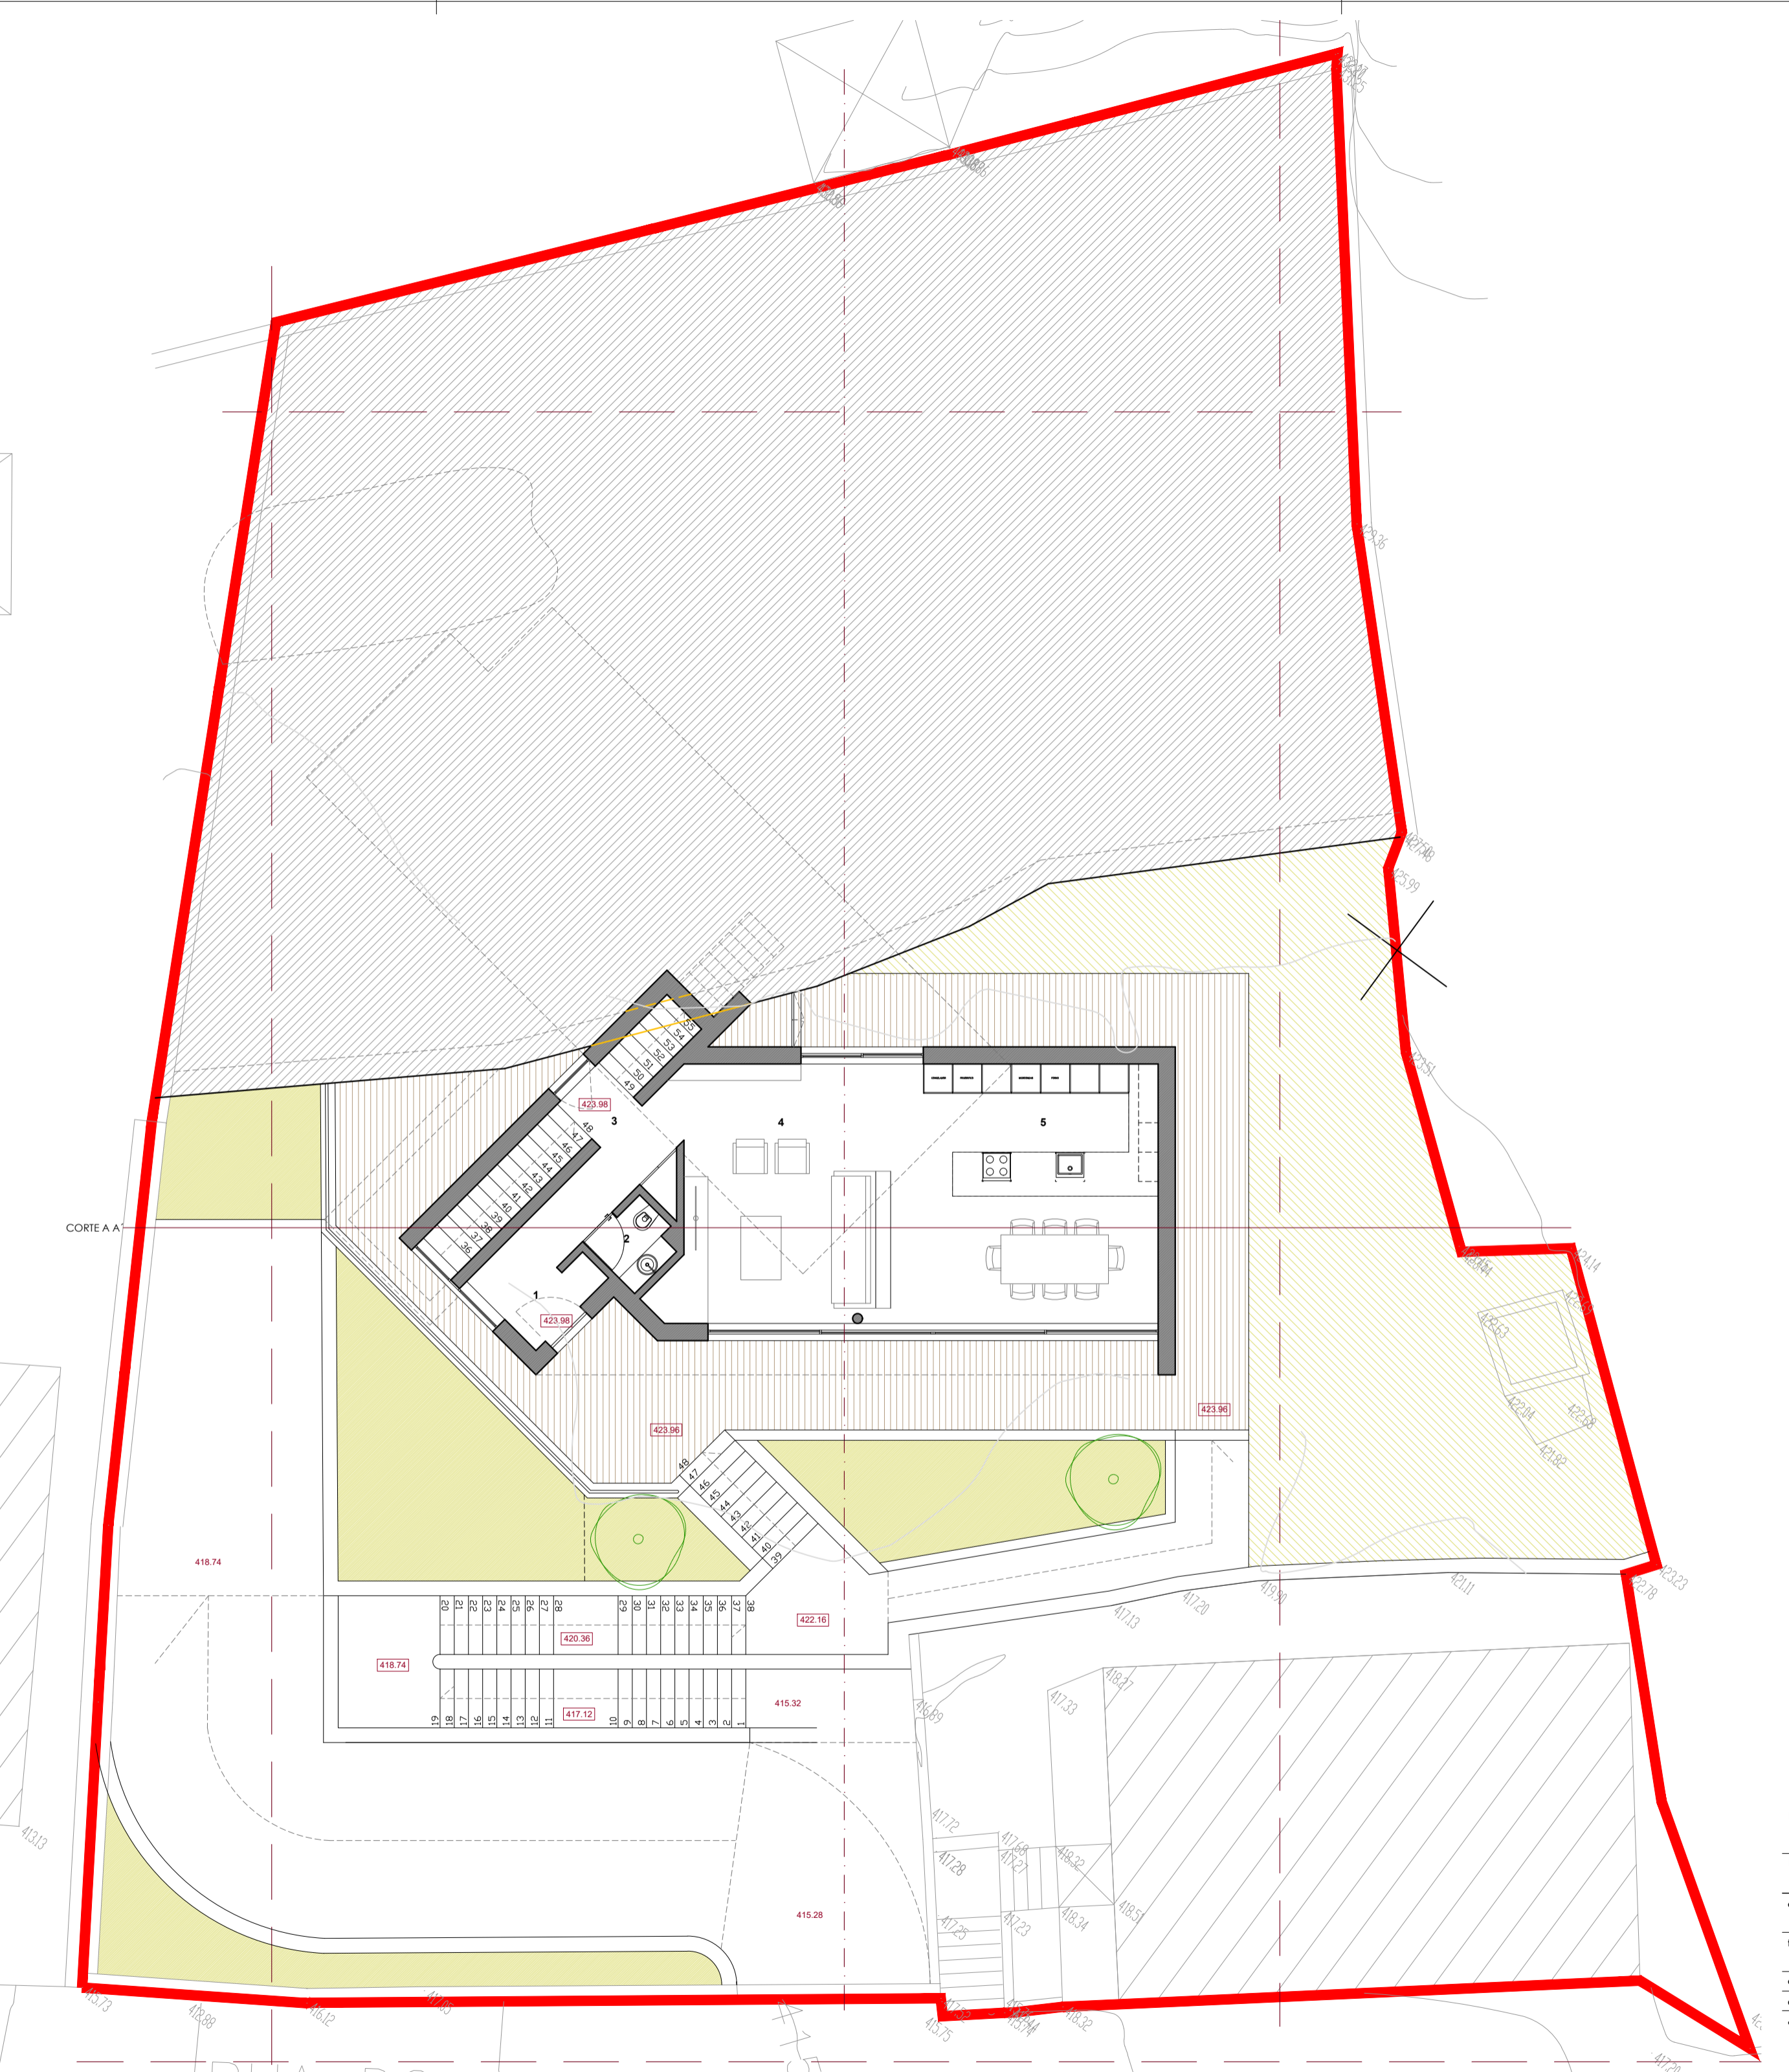


PLANTA DE RC


requerente / dono de obra Construções Predicaiz, LDA.		folha A.101	
localização Rua do Convento, Vila Cal, Amarante		n.º 1908/19072	
obra edificação de habitação unifamiliar e muros		escala PLANTA DO ANEXO RC	
fase licenciamento		escala 1/100	
especialidade arquitetura		data dezembro 2019	
autor mariana davis mariana@predicaiz.com muno leão muno@predicaiz.com		colaborou ARQD	
verificador		ARQD	

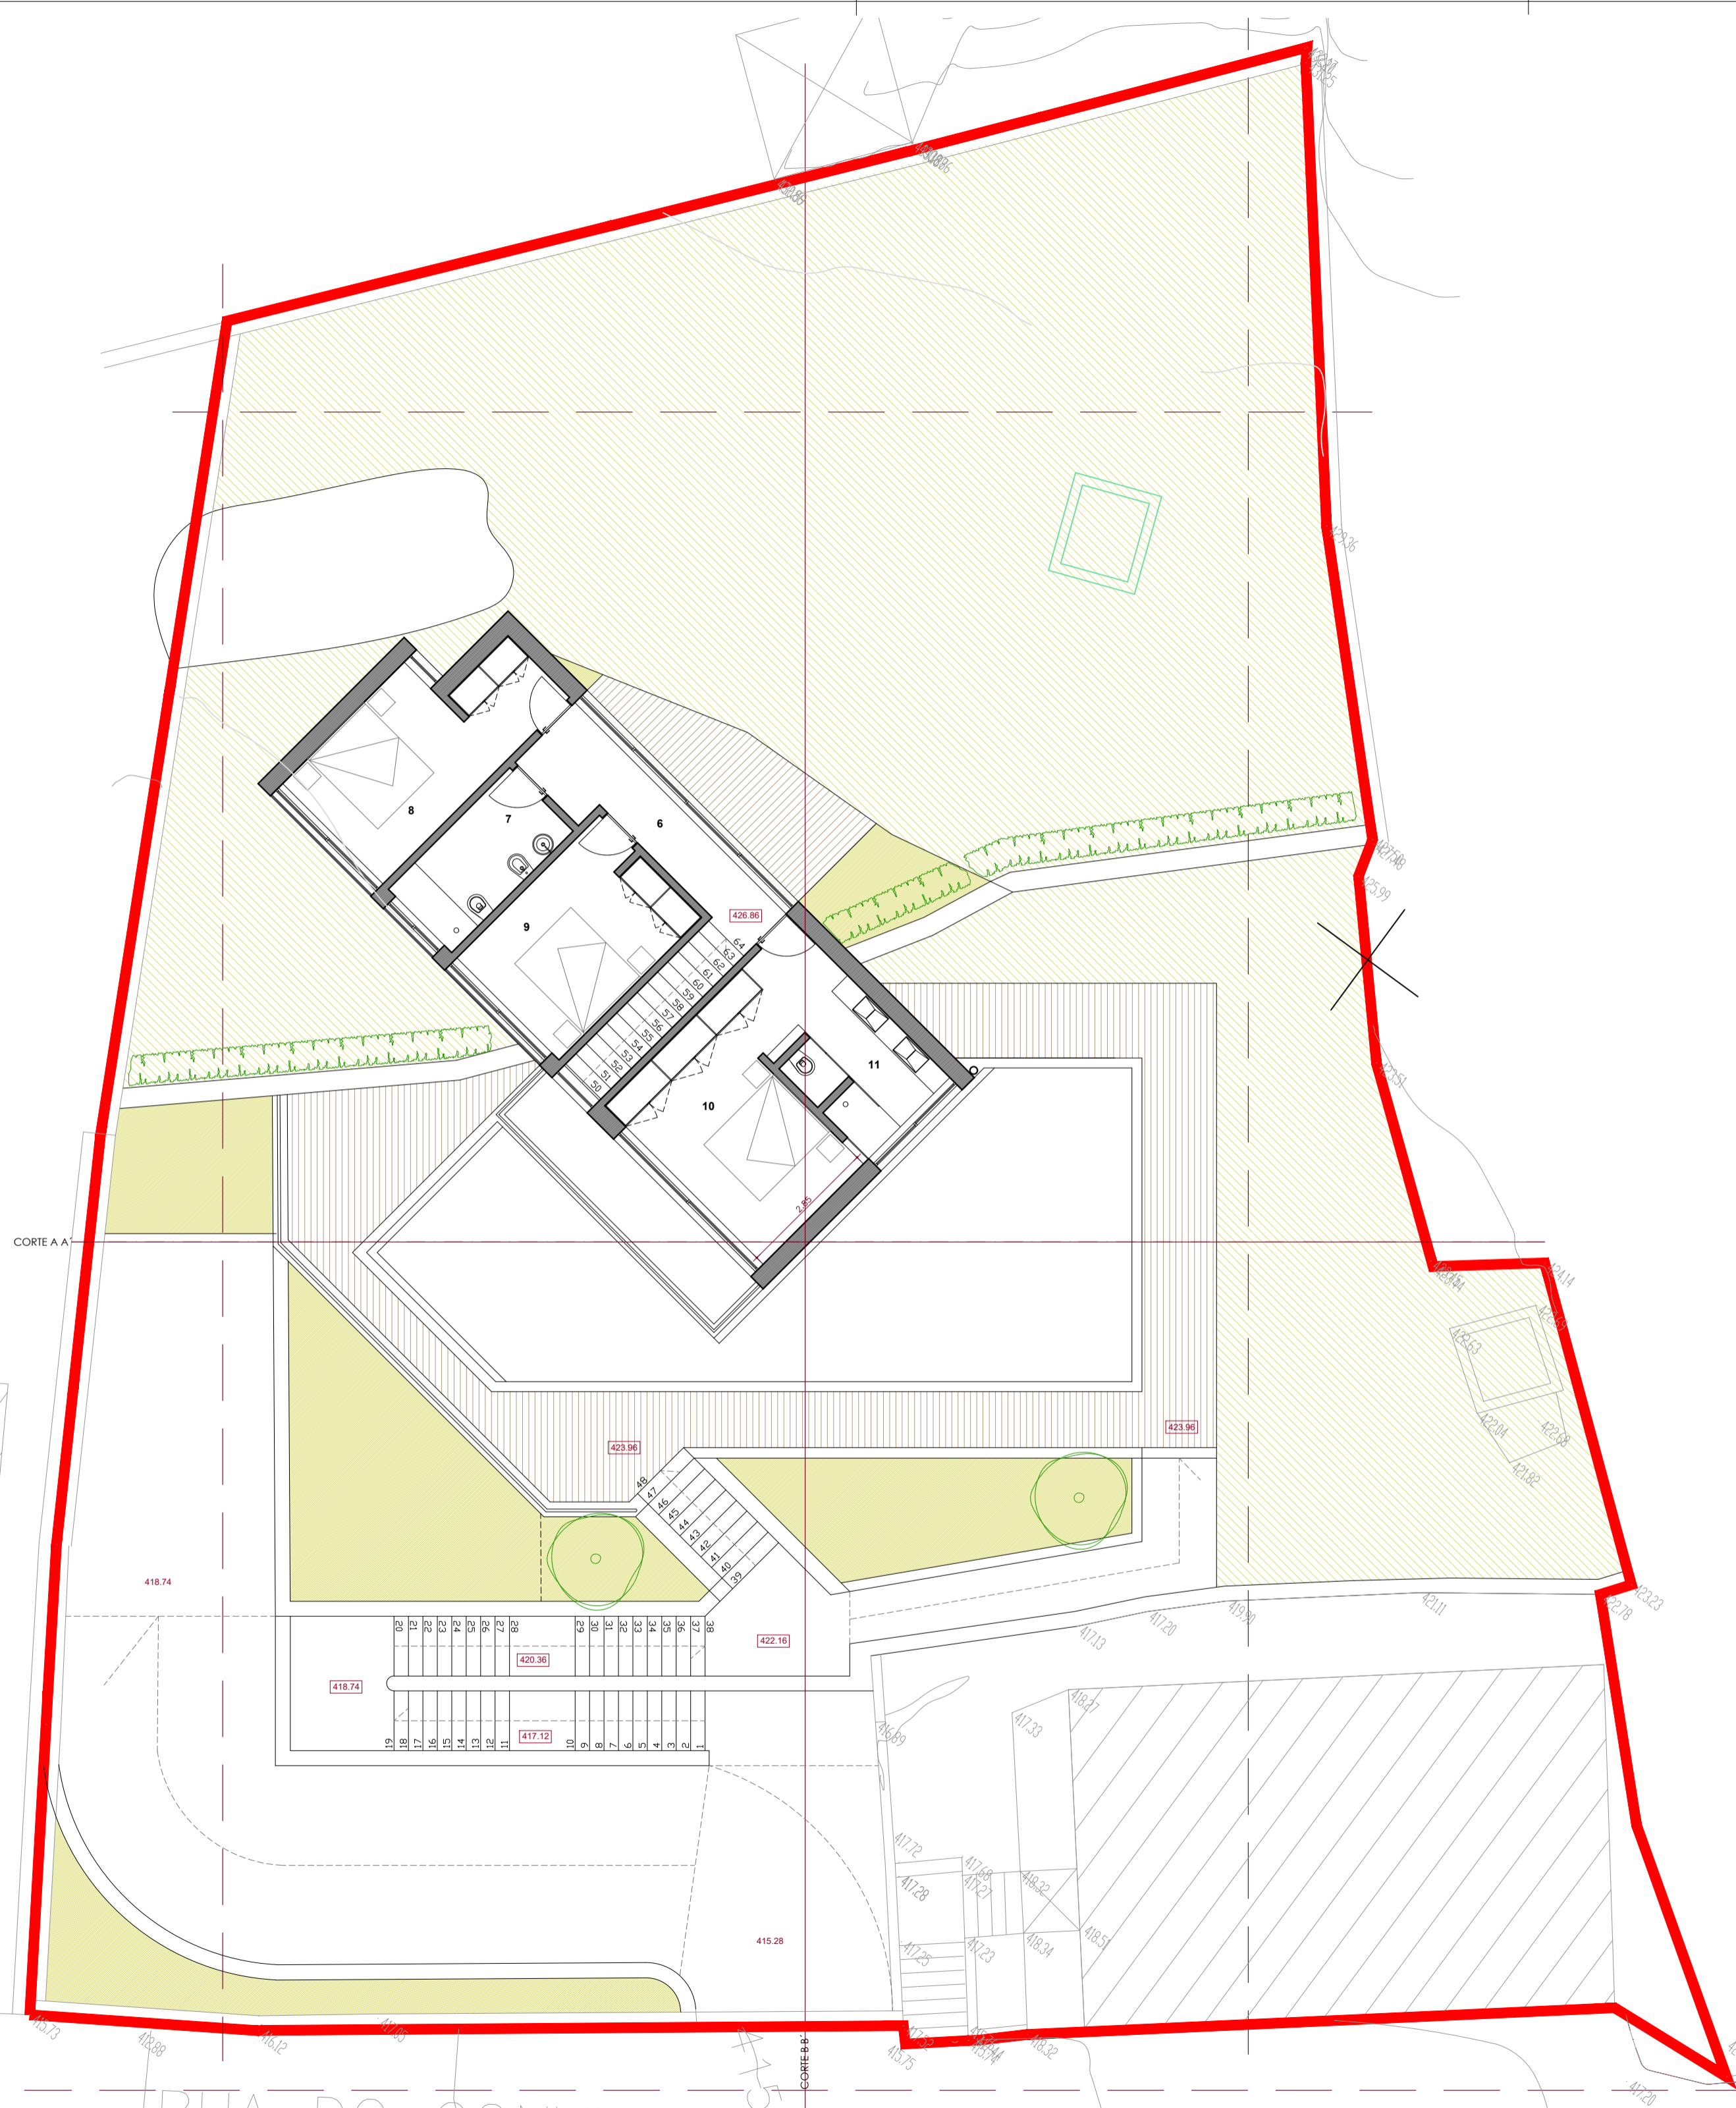

PLANTA DE PISO

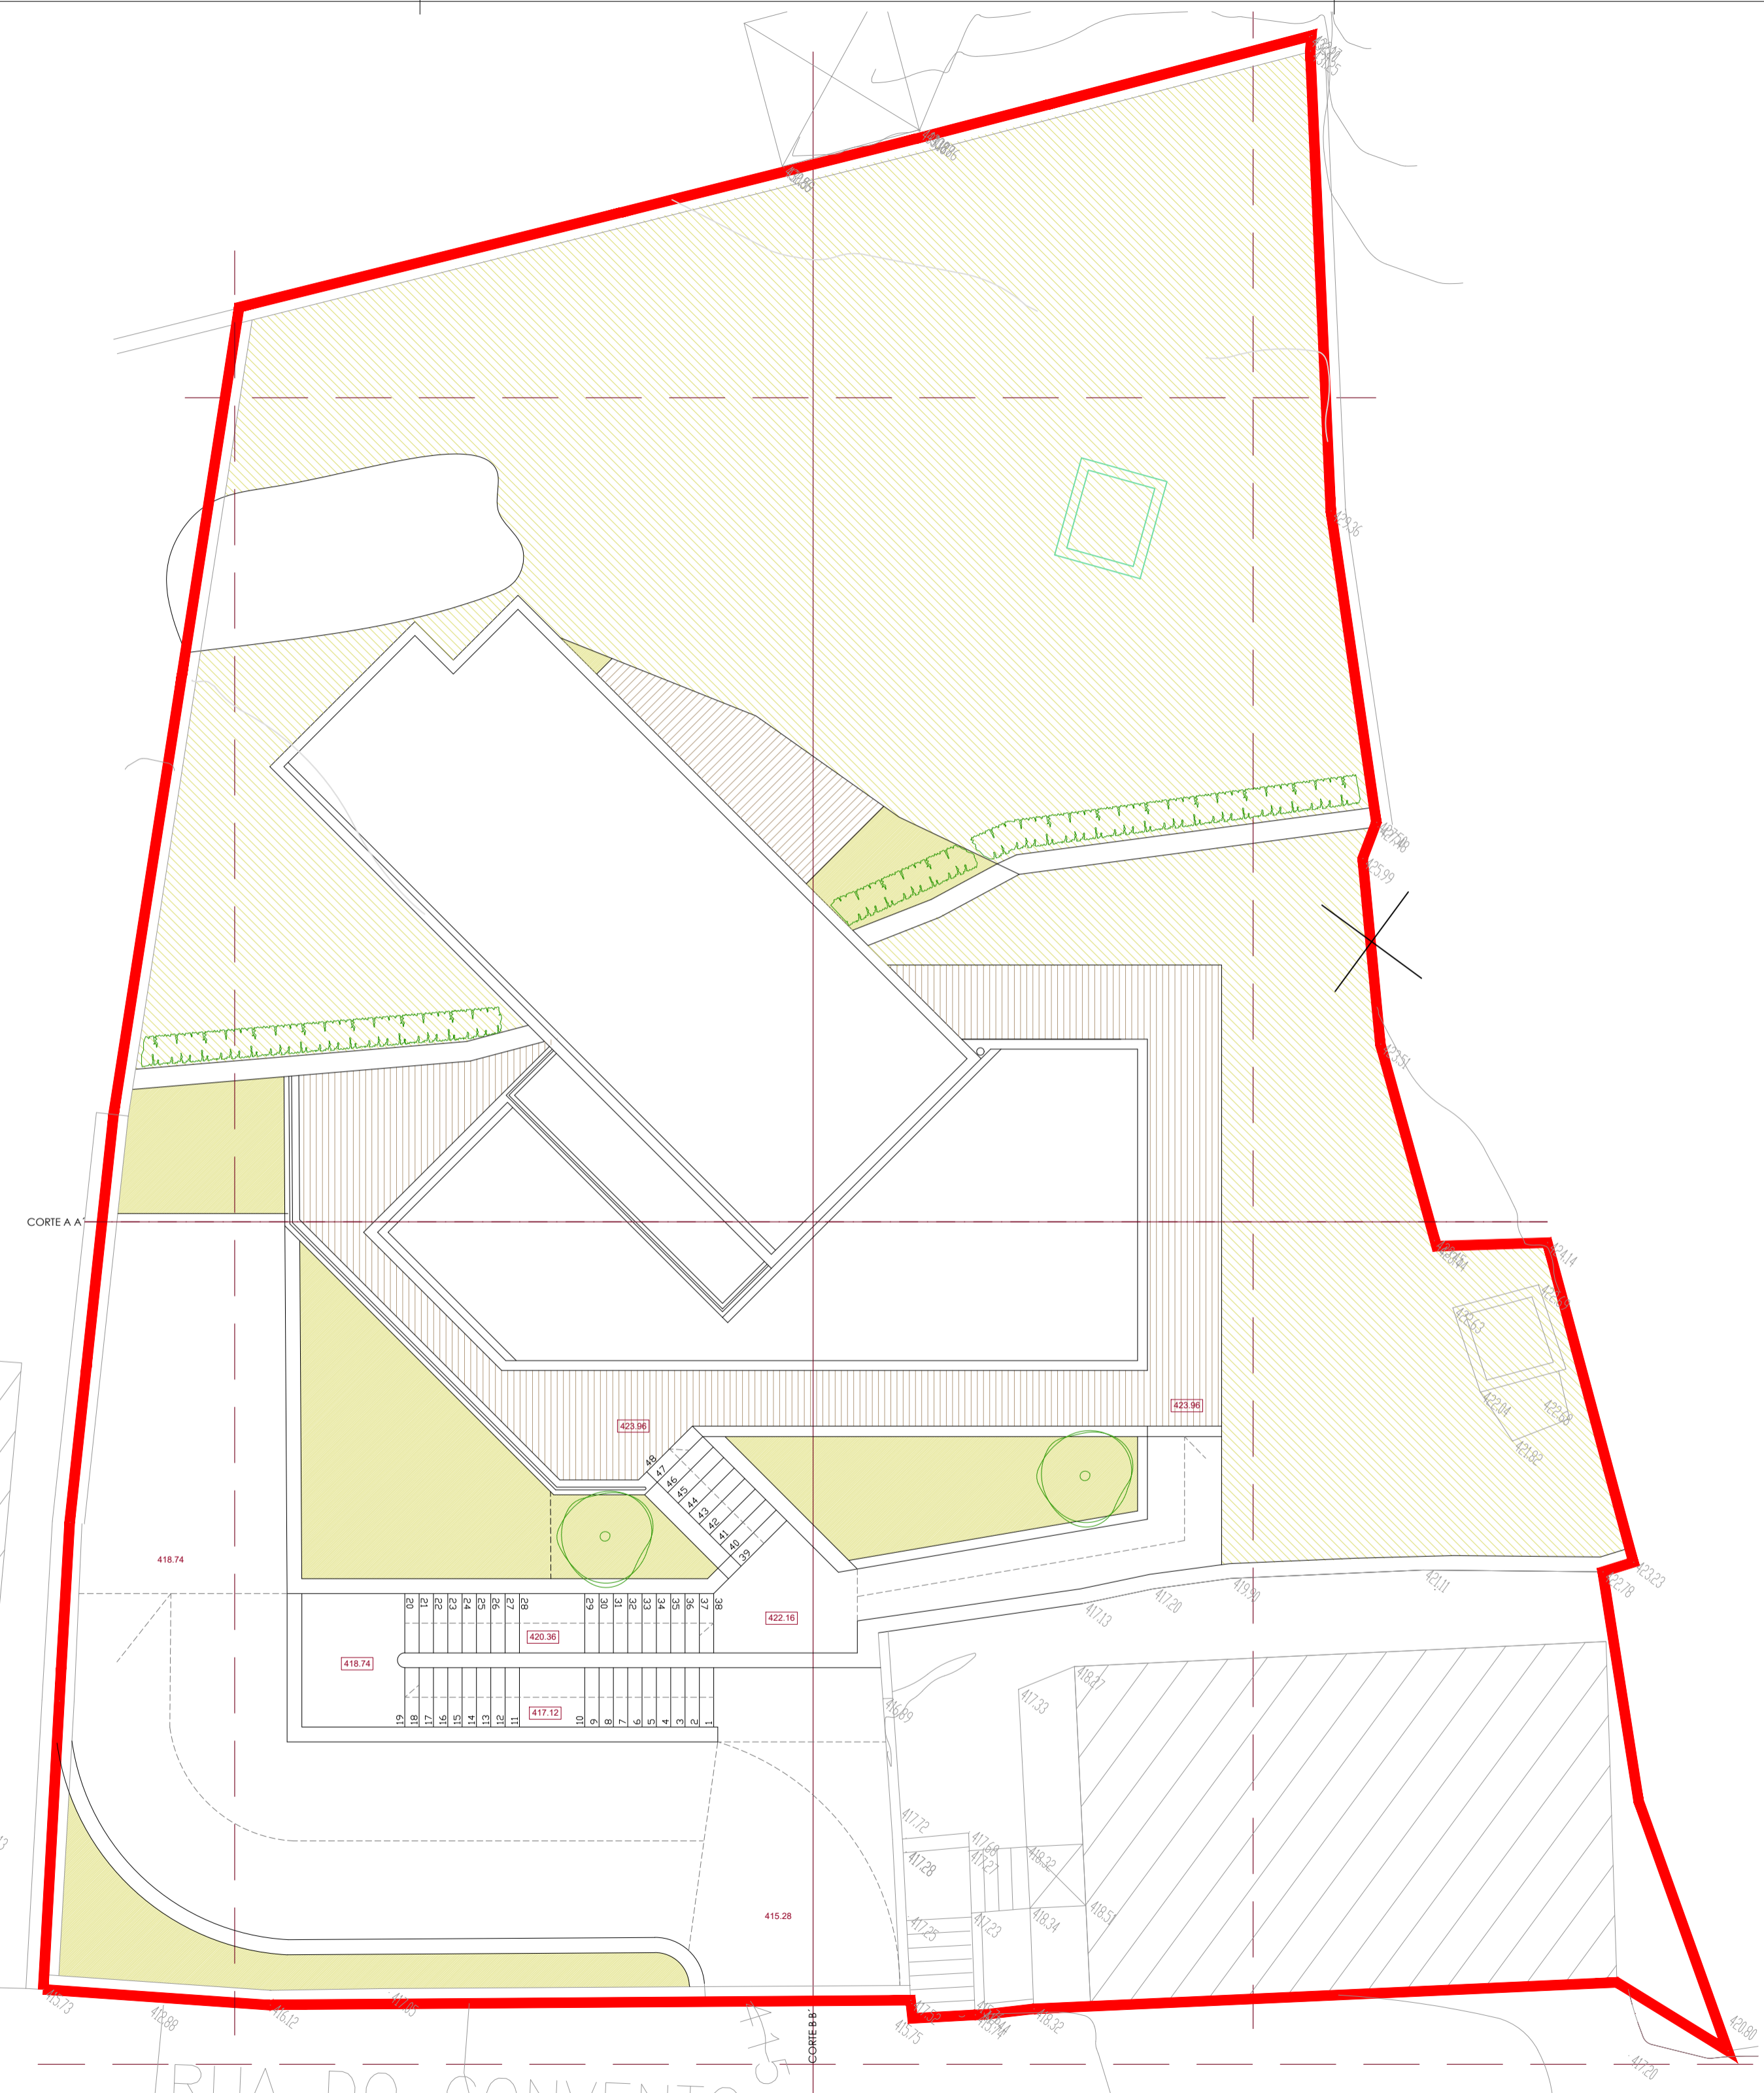

PLANTA DE COBERTURA

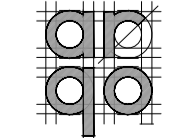requerente / dono de obra Construções Predicaiz, LDA.		folha A.102	
localização Rua do Convento, Vila Cast. Amarante		1908.190723	
obra	edificação de habitação unifamiliar e muros	PLANTA DE PISO I COBERTURA	
fase	licenciamento	escala 1/100	
especialidade	arquitectura	data dezembro 2019	
autor	mariana davis arquiteta 110510-00-0000	colaborou	
verificador	marco leão arquiteta 11487-00-00-0000	ARQD arquitectura www.arqd.pt	